


PLAN DE MONTAGE DE SALLE N° 2 - 9 tables

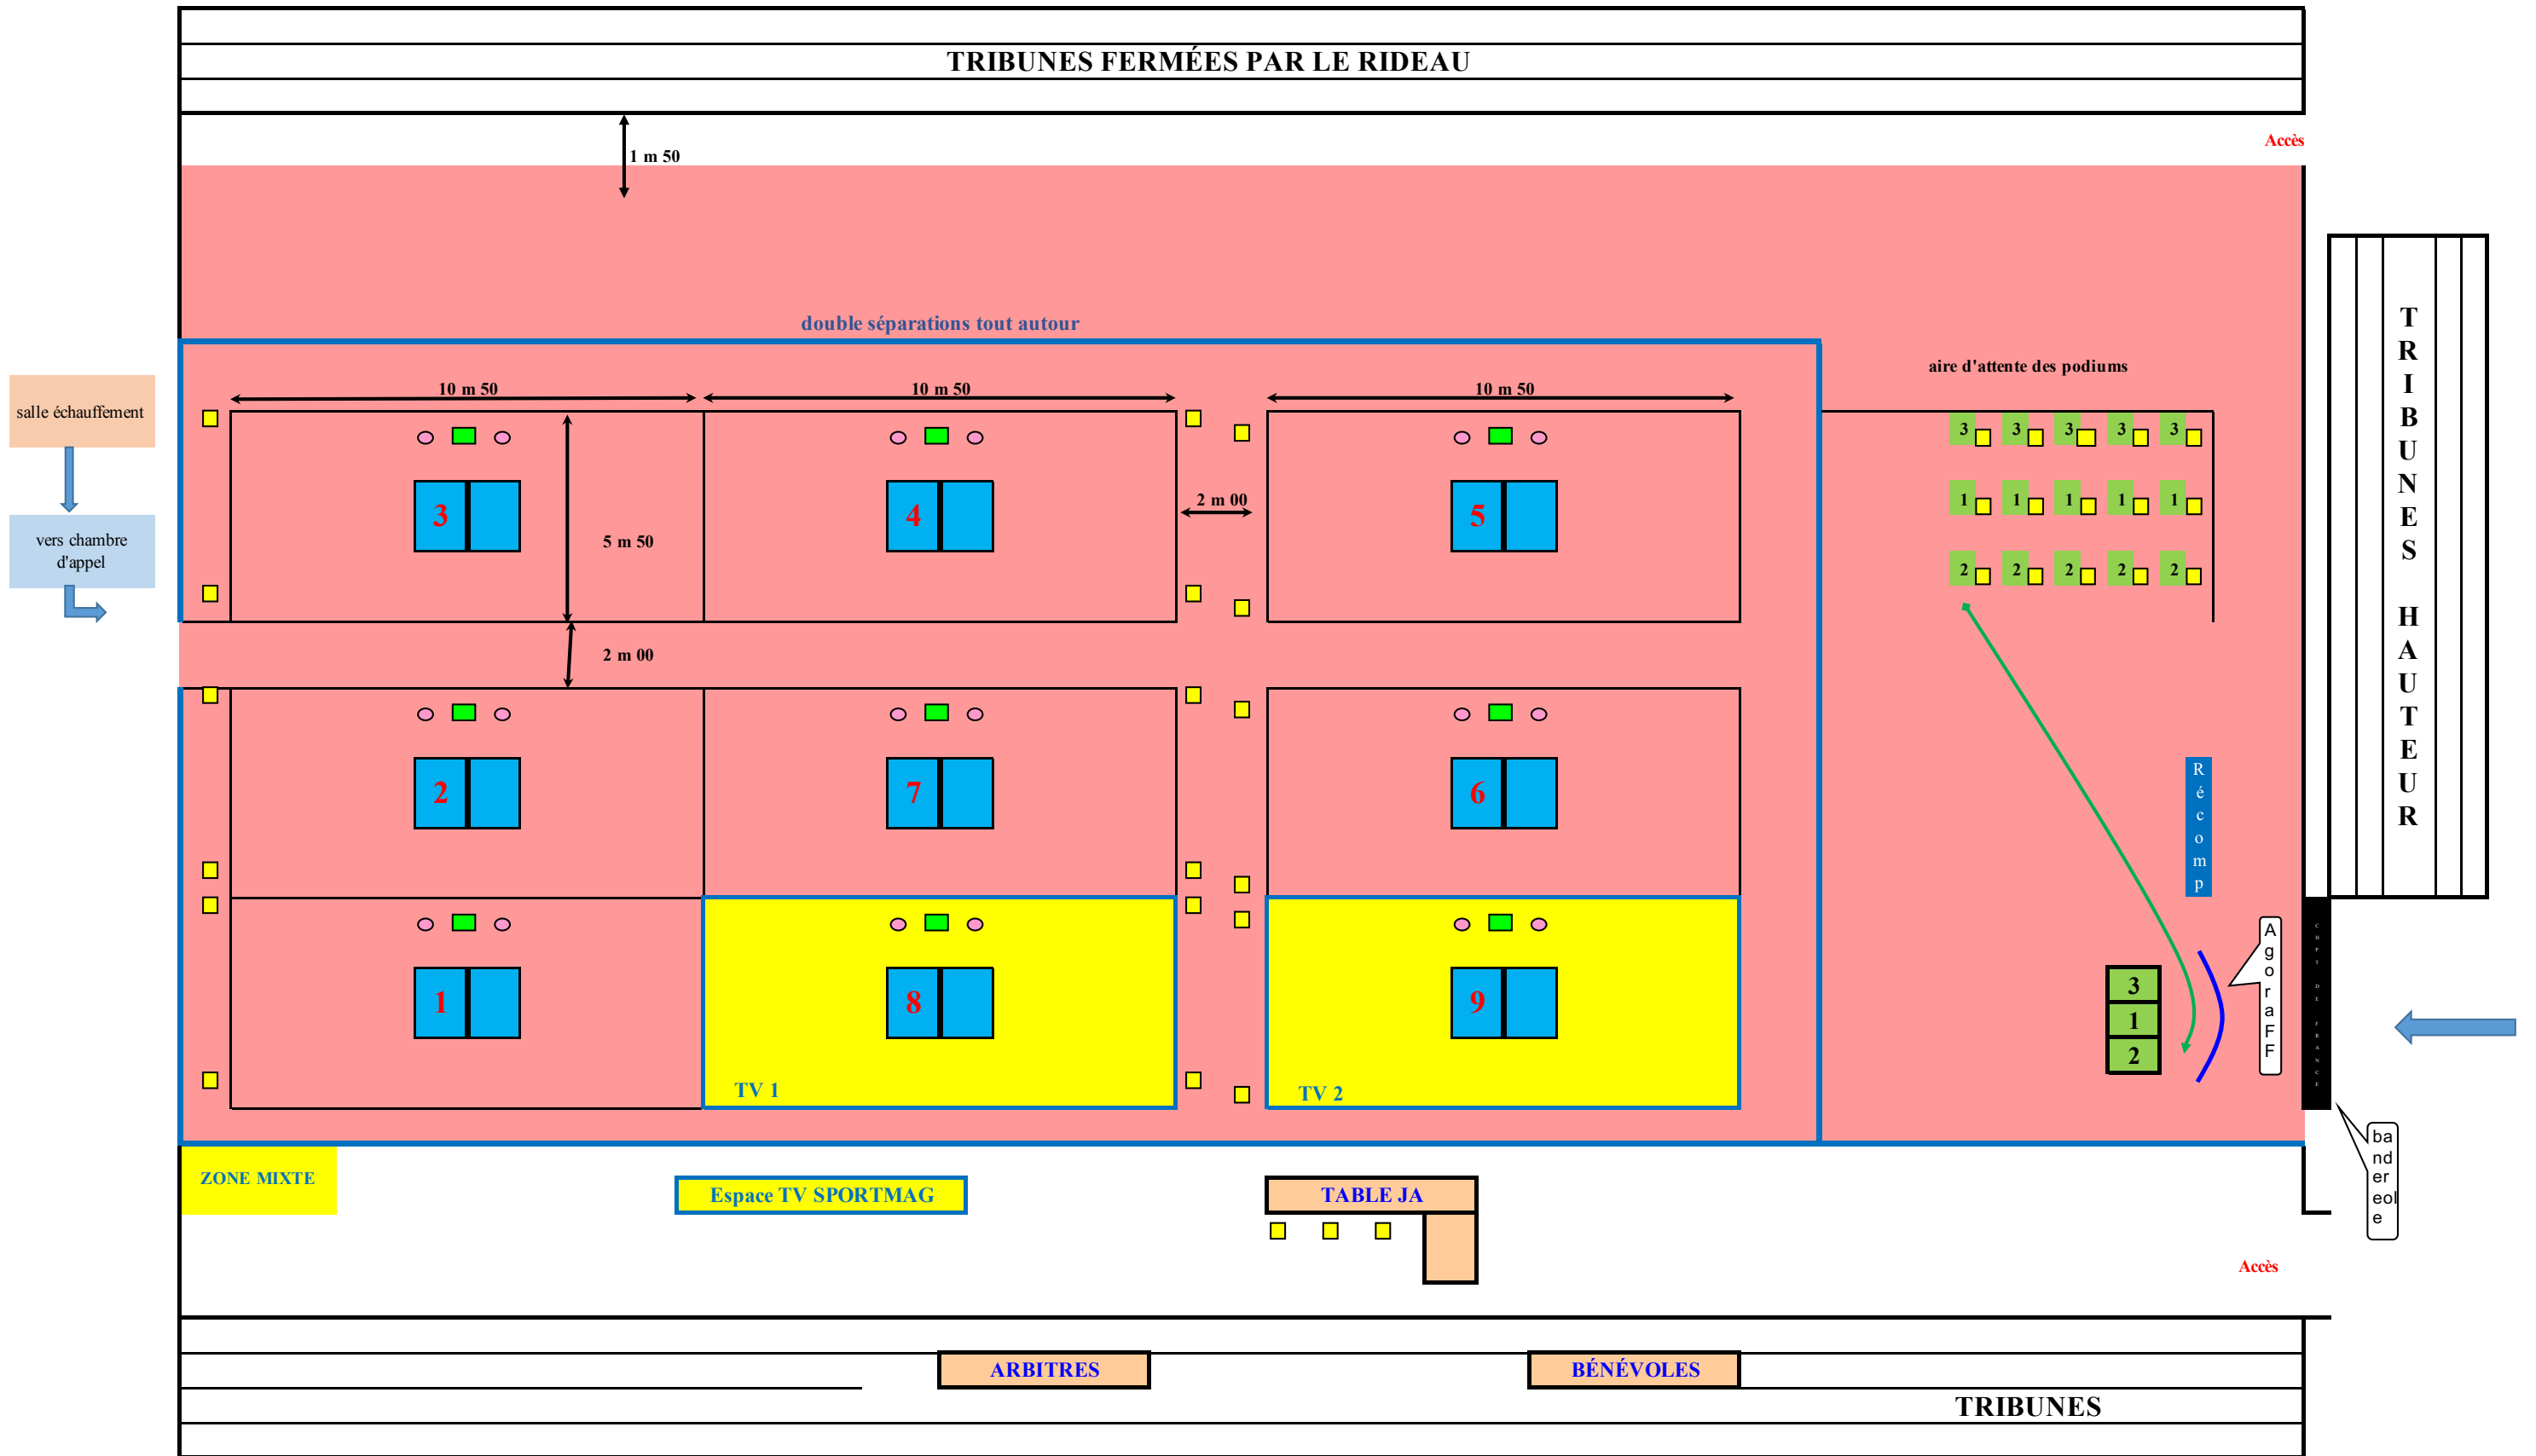

LÉGENDE

- Pannière
- Marqueur et chaise d'arbitre
- chaise conseiller

Plateau de jeu : 52 x 32 m